


N

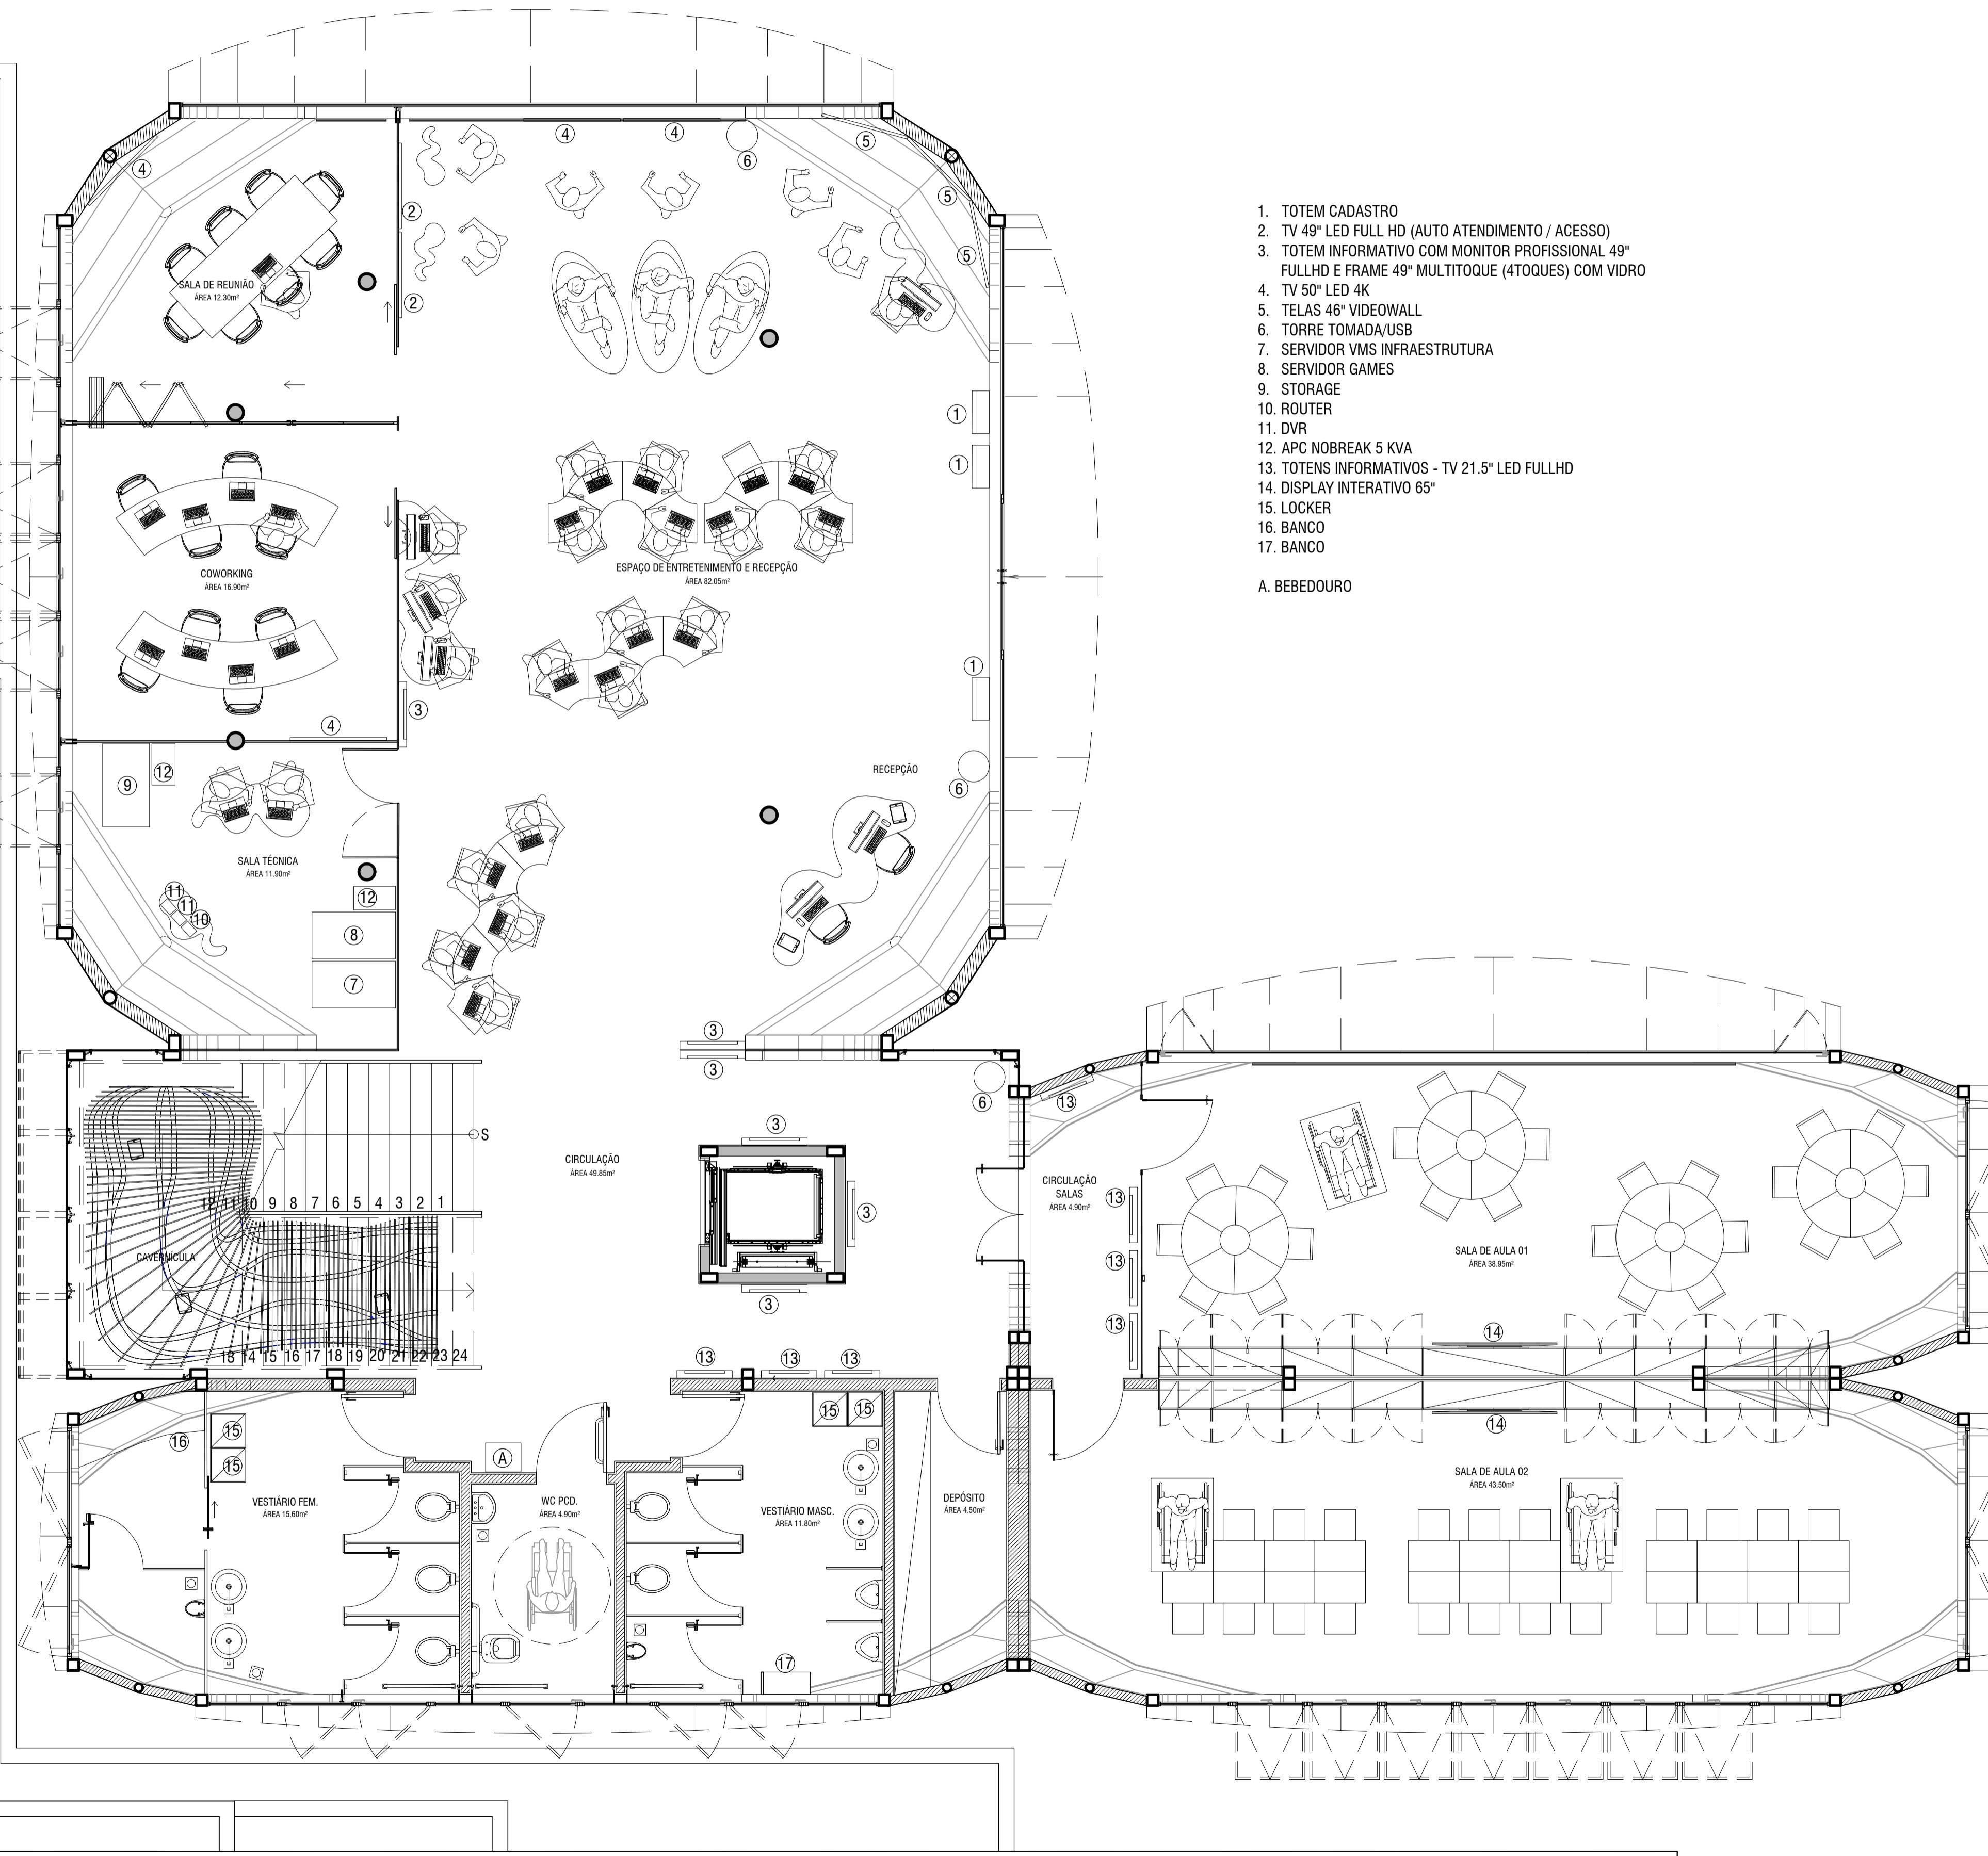

1. TOTEM CADASTRO
 2. TV 49" LED FULL HD (AUTO ATENDIMENTO / ACESSO)
 3. TOTEM INFORMATIVO COM MONITOR PROFISSIONAL 49" FULLHD E FRAME 49" MULTITOQUE (4TOQUES) COM VIDRO
 4. TV 50" LED 4K
 5. TELAS 46" VIDEOWALL
 6. TORRE TOMADA/USB
 7. SERVIDOR VMS INFRAESTRUTURA
 8. SERVIDOR GAMES
 9. STORAGE
 10. ROUTER
 11. DVR
 12. APC NOBREAK 5 KVA
 13. TOTENS INFORMATIVOS - TV 21.5" LED FULLHD
 14. DISPLAY INTERATIVO 65"
 15. LOCKER
 16. BANCO
 17. BANCO
- A. BEBEDOURO

NOTA:

- 1 - AS PLANIFICAÇÕES DE ESTRUTURA E REVESTIMENTO DEVEM SER REVISADAS PELA EMPRESA CONTRATADA;
- 2 - AS ARESTAS DAS CHAPAS DE ACM DEVEM ALINHAR COM AS ARESTAS DAS CHAPAS DE ACM DO SEU ENTORNO;
- 3 - AS JUNTAS ENTRE AS CHAPAS DE ACM, NO MÁXIMO DE 5MM, SEM HAVER VARIAÇÃO;
- 4 - SOBRE O ACABAMENTO DA CHAPA METÁLICA MSG20 NO INTERIOR DOS ESPAÇOS: AS CHAPAS DEVEM SER SOLDADAS PELAS ARESTAS, DEPOIS LIXADA A SOLDA, EMASSADAS COM EPÓXI, LIXADA NOVAMENTE E PINTADA COM TINTA AUTOMOTIVA.

OBS:
TODAS AS MEDIDAS DEVEM SER CONFERIDAS IN LOCO

Rev.	Data	Descrição	Solicitante	Responsável
02	29/10/19	TERCEIRA ENTREGA		
01	08/10/19	SEGUNDA ENTREGA		
00	16/09/19	EMISSÃO INICIAL		

Perazzo ENGENHARIA LTDA
RUA CONDE DE BAEPENDI 91, FLAMENGO - RIO DE JANEIRO / RJ
CEP 22231-140 - Fone: (21) 2549-1449 / e-mail: LPERAZZO@VELOXMAIL.COM.BR / e-mail: GUSTAVO.PERAZZO@POLI.UFRJ.BR
CRA-RI: 2007204275
CNPJ: 08.595.996/0001-37

PREFEITURA MUNICIPAL DE NITERÓI	
EMUSA	Emenda Município de Maricá, Usinação e Saneamento
OBRA: PLATAFORMA DIGITAL - SANTA BÁRBARA	
ENDEREÇO:	AV. DES. NESTOR RODRIGUES PELINGEIRO, SANTA BÁRBARA, NITERÓI - RJ
DESENHO:	JULIANE FRANCISCO BILLY PEREIRA RENATA CARNEIRO THIERS F. NÓBREGA CICERO VITÓRIO EDUARDO SANTOS CINTIA MECHLER
AUTOR DO PROJETO:	ARQUITETO DIETMAR STARKE
DIRETOR DE OBRAS ESPECIAIS - DOE:	FABIO QUEIROZ CUPULILLE
DIRETOR DE OBRAS ESPECIAIS - DOE:	EDSON CRUZ SILVA
FISCAL:	EDSON CRUZ SILVA
DATA:	29/10/2019
ESCALA:	1/50